


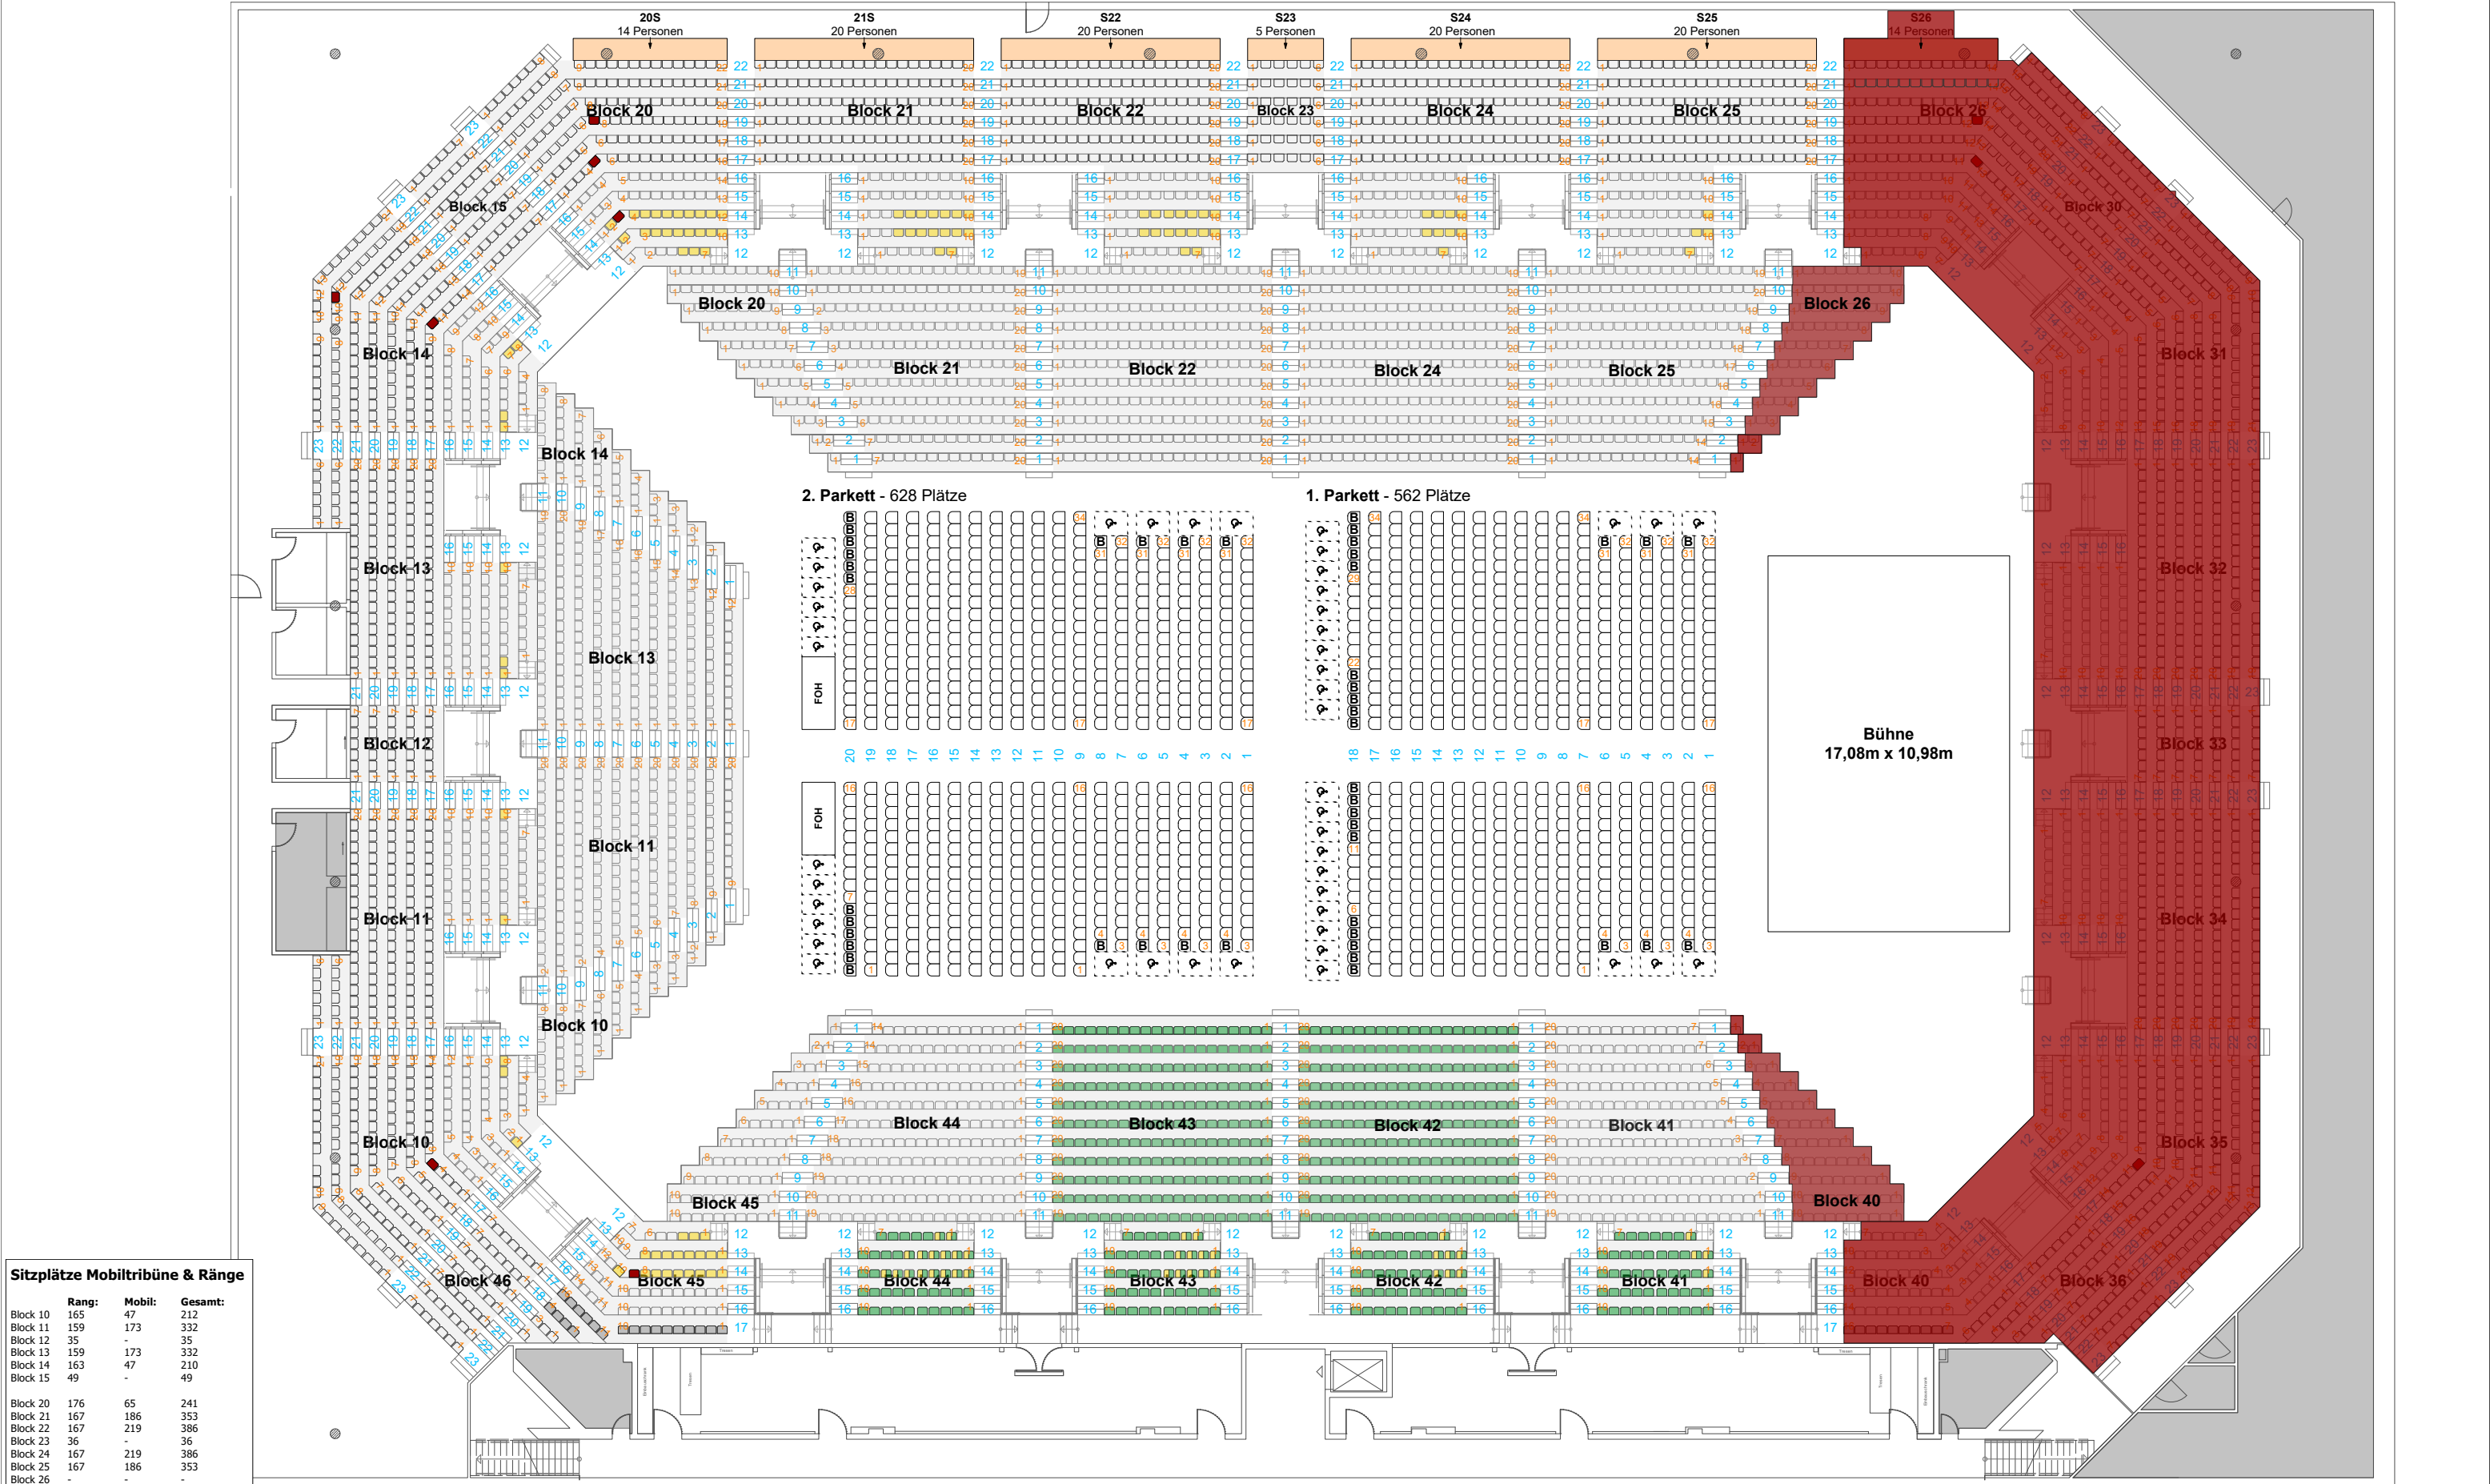

Sitzplätze Mobiltribüne & Ränge

	Rang:	Mobil:	Gesamt:
Block 10	165	47	212
Block 11	159	173	332
Block 12	35	-	35
Block 13	159	173	332
Block 14	163	47	210
Block 15	49	-	49
Block 20	176	65	241
Block 21	167	186	353
Block 22	167	219	386
Block 23	36	-	36
Block 24	167	219	386
Block 25	167	186	353
Block 26	-	-	-
Block 30	-	-	-
Block 31	-	-	-
Block 32	-	-	-
Block 33	-	-	-
Block 34	-	-	-
Block 35	-	-	-
Block 36	-	-	-
Block 40	-	-	-
Block 41	47	186	233
Block 42	47	219	266
Block 43	47	219	266
Block 44	47	186	233
Block 45	59	65	144
Block 46	49	-	49

Rollstuhlplätze 46
+ 46 Plätze für Begleitpersonen.

Stehplätze Ränge

Norseite - Gesamt 99:
Block S20 14
Block S21 20
Block S22 20
Block S23 5
Block S24 20
Block S25 20

Sichtbehinderungen durch die Säulen (schwarze Punkte) möglich.

Legende Bestuhlung

- Sitzplätze
- Sitzplätze mit Polsterung
- Plätze mit Sichtbehinderung
- Plätze mit Sichtbehinderung & Polster
- Dienstplätze
- Plätze nicht im Verkauf

WESER EMS HALLEN OLDENBURG

Weser-Ems Halle GmbH & Co.KG
Europaplatz 12 · 26123 Oldenburg

Tel.: +49 (0)441 8003 - 0
Fax: +49 (0)441 8003 - 234
www.weser-ems-hallen.de

Veranstaltung / Projekt:

Reihenbestuhlung

Halle:

Große EWE ARENA

Veranstaltungsdatum: - Projekt-Nr.: -

Bemerkungen / Bitte beachten:
Alle Maße und Angaben zur Besucherkapazität sind vor Ort zu prüfen.

Maßstab: 1:275

Format: DIN A3 Rastermaß: -

Kapazitäten:
Ränge: 4.096 Plätze
Parkett: 1.190 Plätze
Stehplätze Rang Nord: 99 Plätze
Gesamt: 5.385 (zzgl. 46 Rollstuhlplätze + Begleitperson)

Erstellt von:		Genehmigt / Geprüft von:	
PV			
Erstellt am:	Letzte Änderung vom:	Exportiert am:	
28.10.2025	Grundplan	05.02.2026	